

A
type

3LDK+WIC


専有面積 / 66.33㎡ (約20.06坪)

バルコニー面積 / [2~5階] 11.19㎡ (約3.38坪)、[6~13階] 11.04㎡ (約3.33坪)

※ WIC=ウォークインクローゼット

- 柱を住戸外に出し、家具レイアウトをしやすくしたアウトポール設計。
- 廊下を短くし、住戸内面積を有効活用。
- 洋室1に、広々使える約0.8畳のウォークインクローゼット。

効率性を重視するご家族に最適な3LDK住戸。

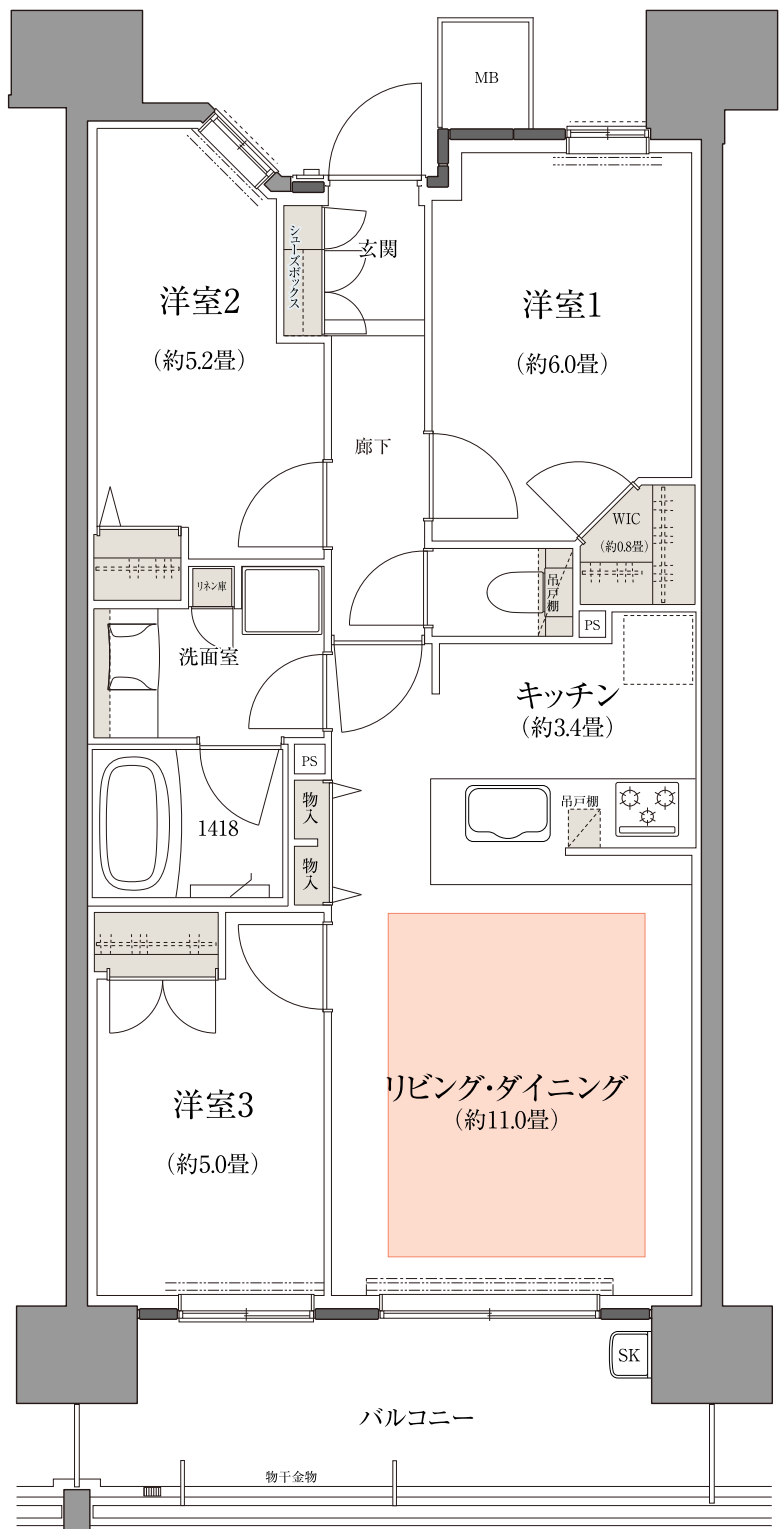

■ =収納 ■ =床暖房 ※掲載の図面は計画段階のもので変更になる場合がございます。

