


S-115B TYPE

3LDK+WIC+SIC+2TR

専有面積／ 115.88 m² (約 35.05 坪)

※トランクルーム面積 2.46 m² (約 0.074 坪)・戸別宅配ボックス面積 0.42 m² (約 0.012 坪) 含む

バルコニー面積／ 23.16 m² (約 7.00 坪)

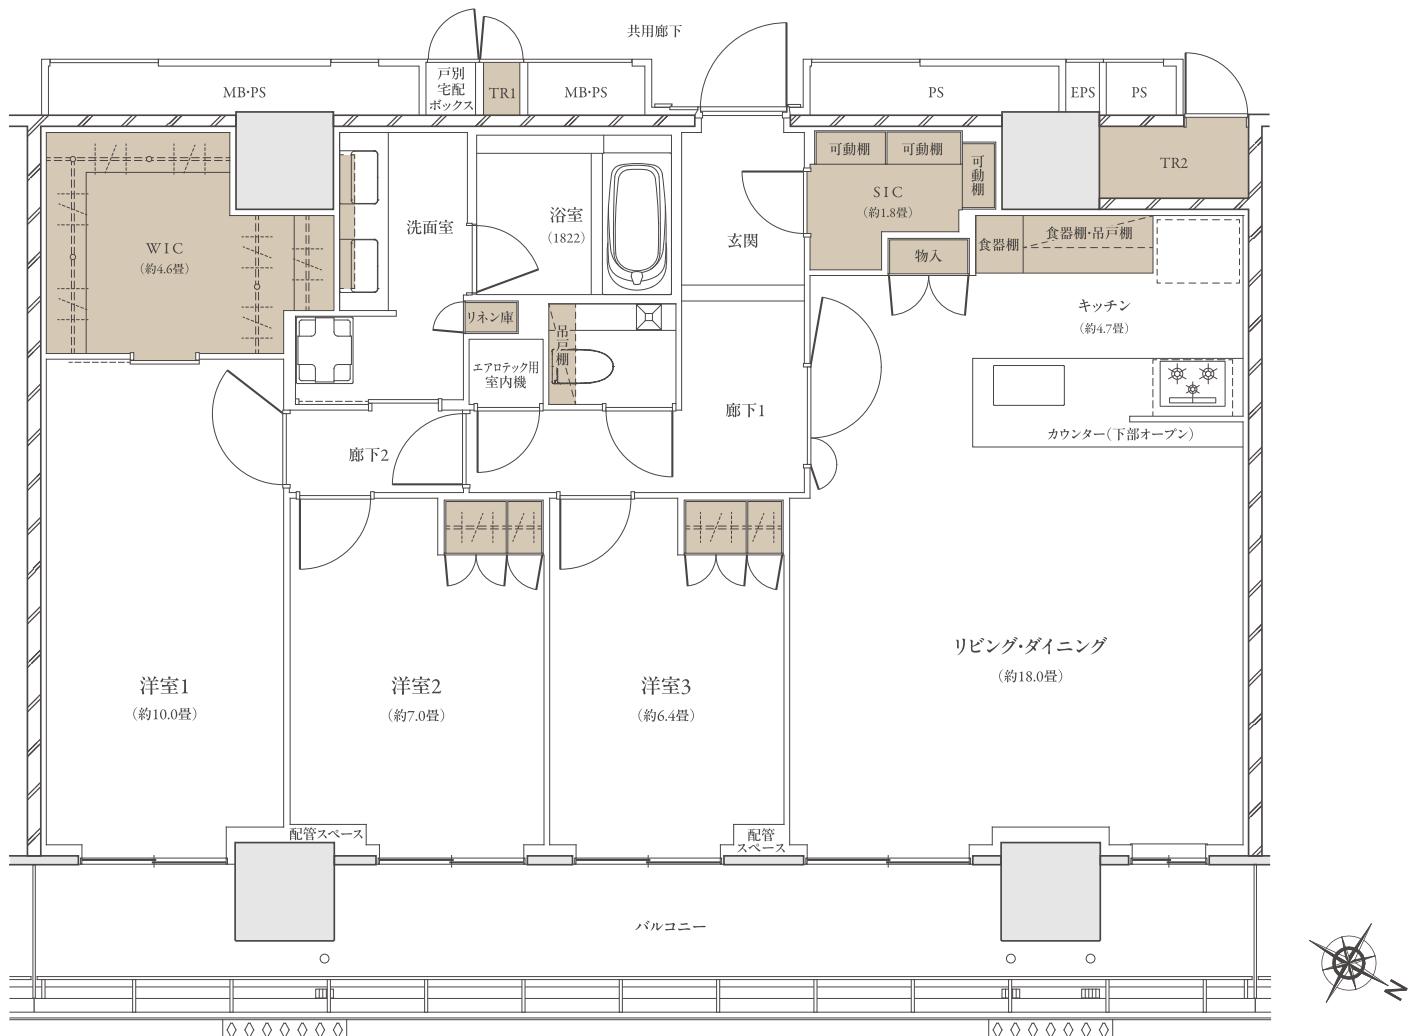

■ 収納

WIC：ウォークインクローゼット SIC：シューズインクローゼット TR：トランクルーム

※掲載の図面は、計画段階のもので変更になる場合がございます。詳細は図面集をご参照ください。