


S-122A TYPE

3 LDK+2WIC+SIC+ES+2TR

專有面積 / 122.12 m² (約 36.94 坪)

一ム面積 2.39 m² (約 0.72 坪)・戸別宅配ボックス面積 0.4

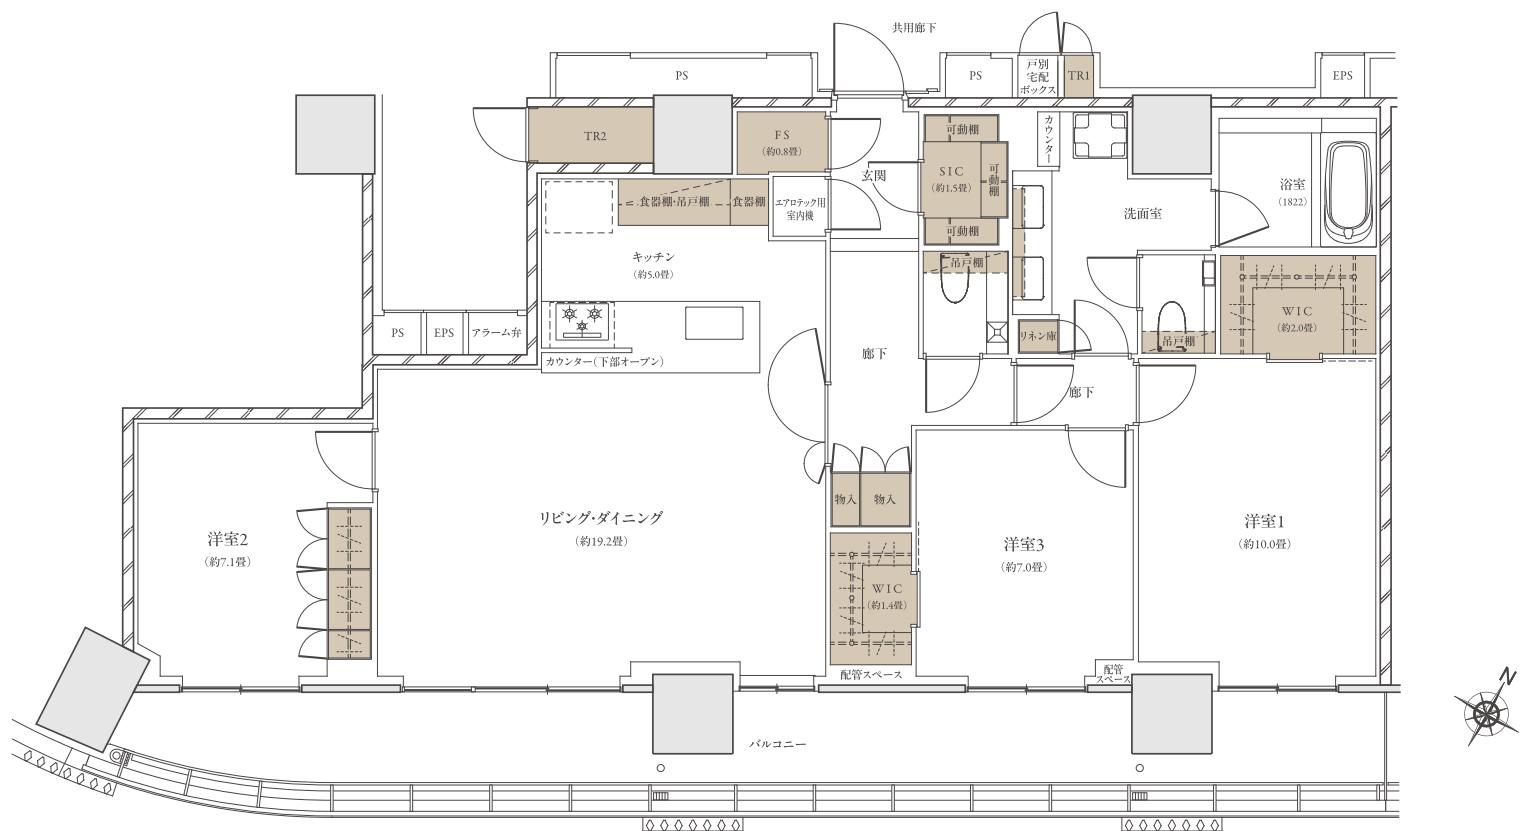

收納

WIC：ウォークインクローゼット SIC：シューズインクローゼット FS：フリーストレージ TR：トランクルーム

※掲載の図面は、計画段階のもので変更になる場合がございます。詳細は図面集をご参照ください。