


S-78 B TYPE

3LDK+2WIC+1SIC+TR

專有面積／78.18 m² (約 23.64 坪)

※トランクルーム面積 0.32 m² (約 0.09 坪)・戸別宅配ボックス面積 0.42 m² (約 0.12 坪) 含む

バルコニー面積 / 15.17 m² (約 4.58 坪)

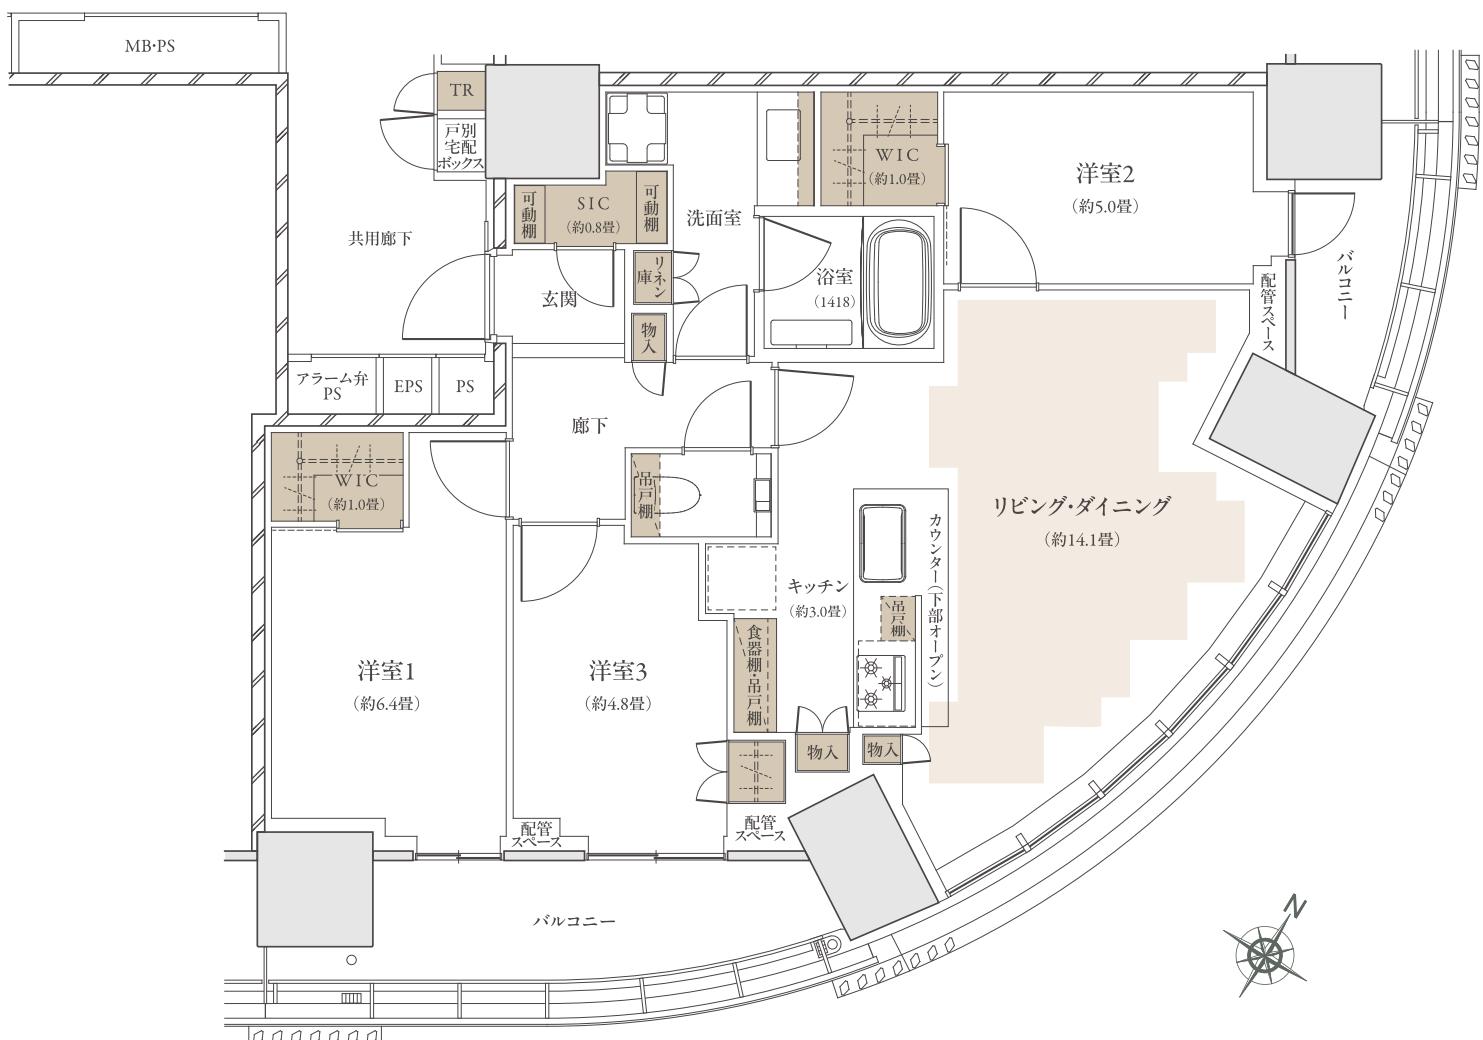

床暖房範囲 収納

WIC: ウォークインクローゼット SIC: シューズインクローゼット TR: トランクルーム

※掲載の図面は、計画段階のもので変更になる場合がございます。詳細は図面集をご参照ください。