


# S-97ATYPE

3LDK+WIC+SIC+2TR

専有面積 / 97.84 m<sup>2</sup> (約 29.59 坪)

※トランクルーム面積 2.86 m<sup>2</sup> (約 0.86 坪) ・戸別宅配ボックス面積 0.42 m<sup>2</sup> (約 0.12 坪) 含む

バルコニー面積 / 19.24 m<sup>2</sup> (約 5.82 坪)

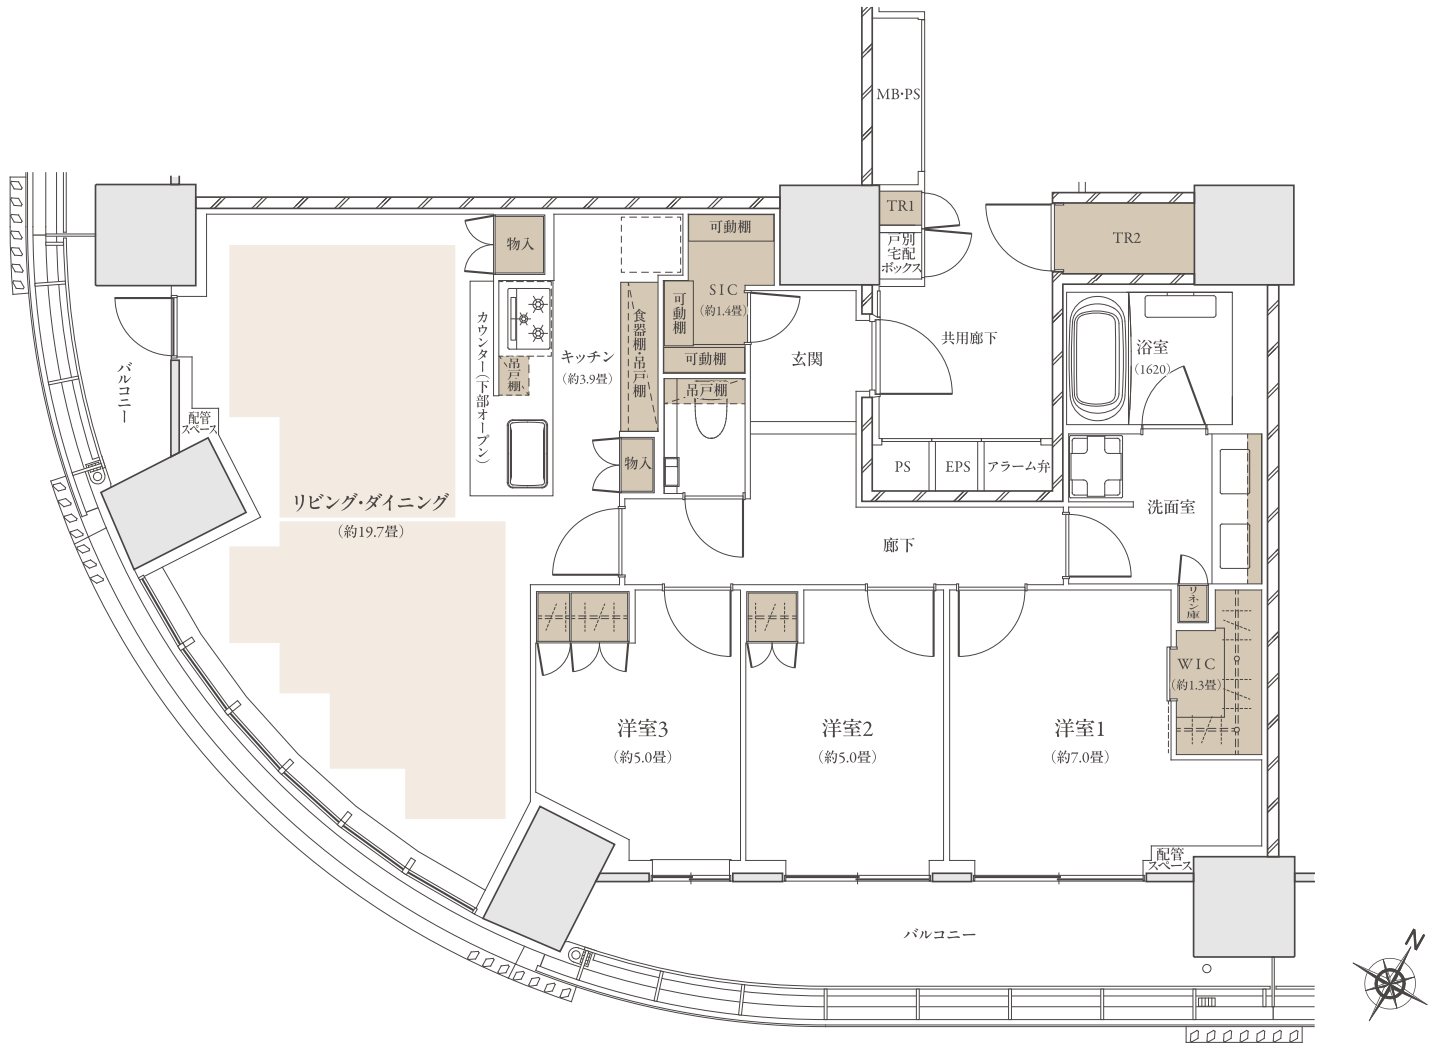

床暖房範囲
  収納  
 WIC: ウォークインクローゼット SIC: シューズインクローゼット TR: トランクルーム  
 ※掲載の図面は、計画段階のもので変更になる場合がございます。詳細は図面集をご参照ください。